



BÉTON DE CHANVRE BIZONAL

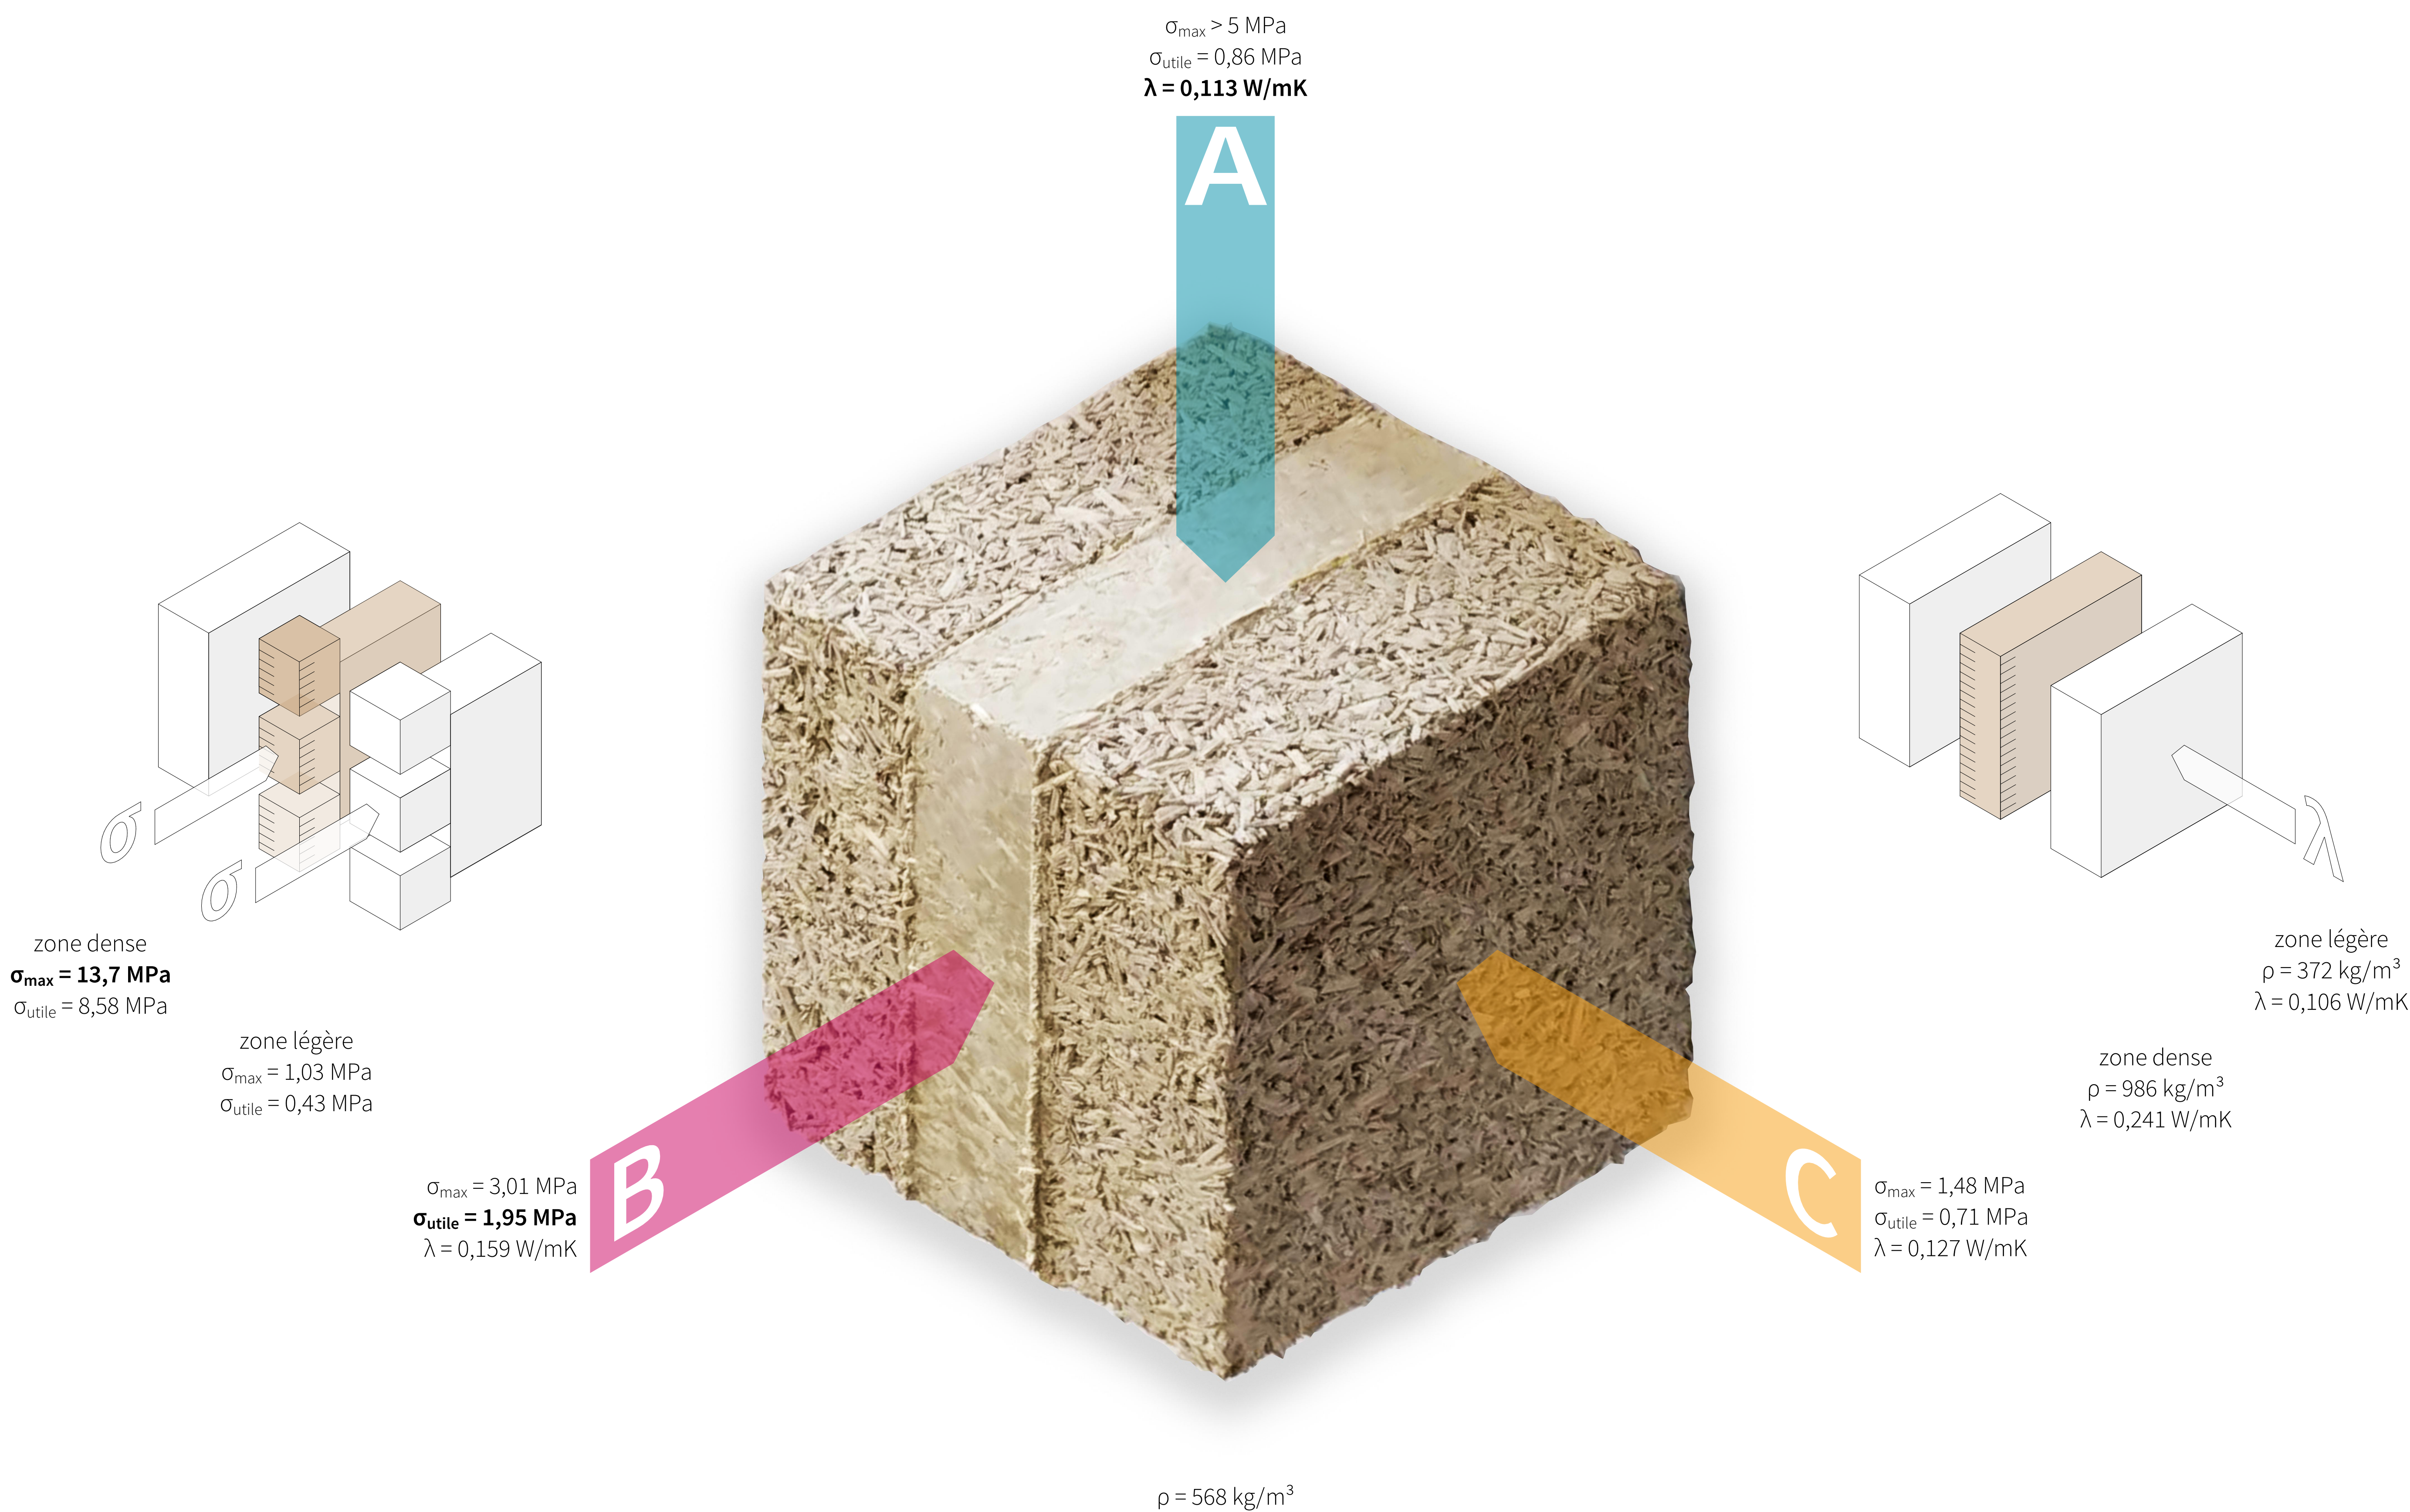


composition

- zone légère par m³**
- 143 kg chènevotte
 - 143 kg liant sulfoaluminat de calcium (CSA)
 - 242 kg eau
 - 0,9 kg acide citrique
- zone dense par m³**
- 215 kg chènevotte
 - 203 kg farine de calcaire
 - 95 kg poudre de chènevotte
 - 420 kg liant sulfoaluminat de calcium (CSA)
 - 341 kg eau
 - 2,7 kg acide citrique


compaction

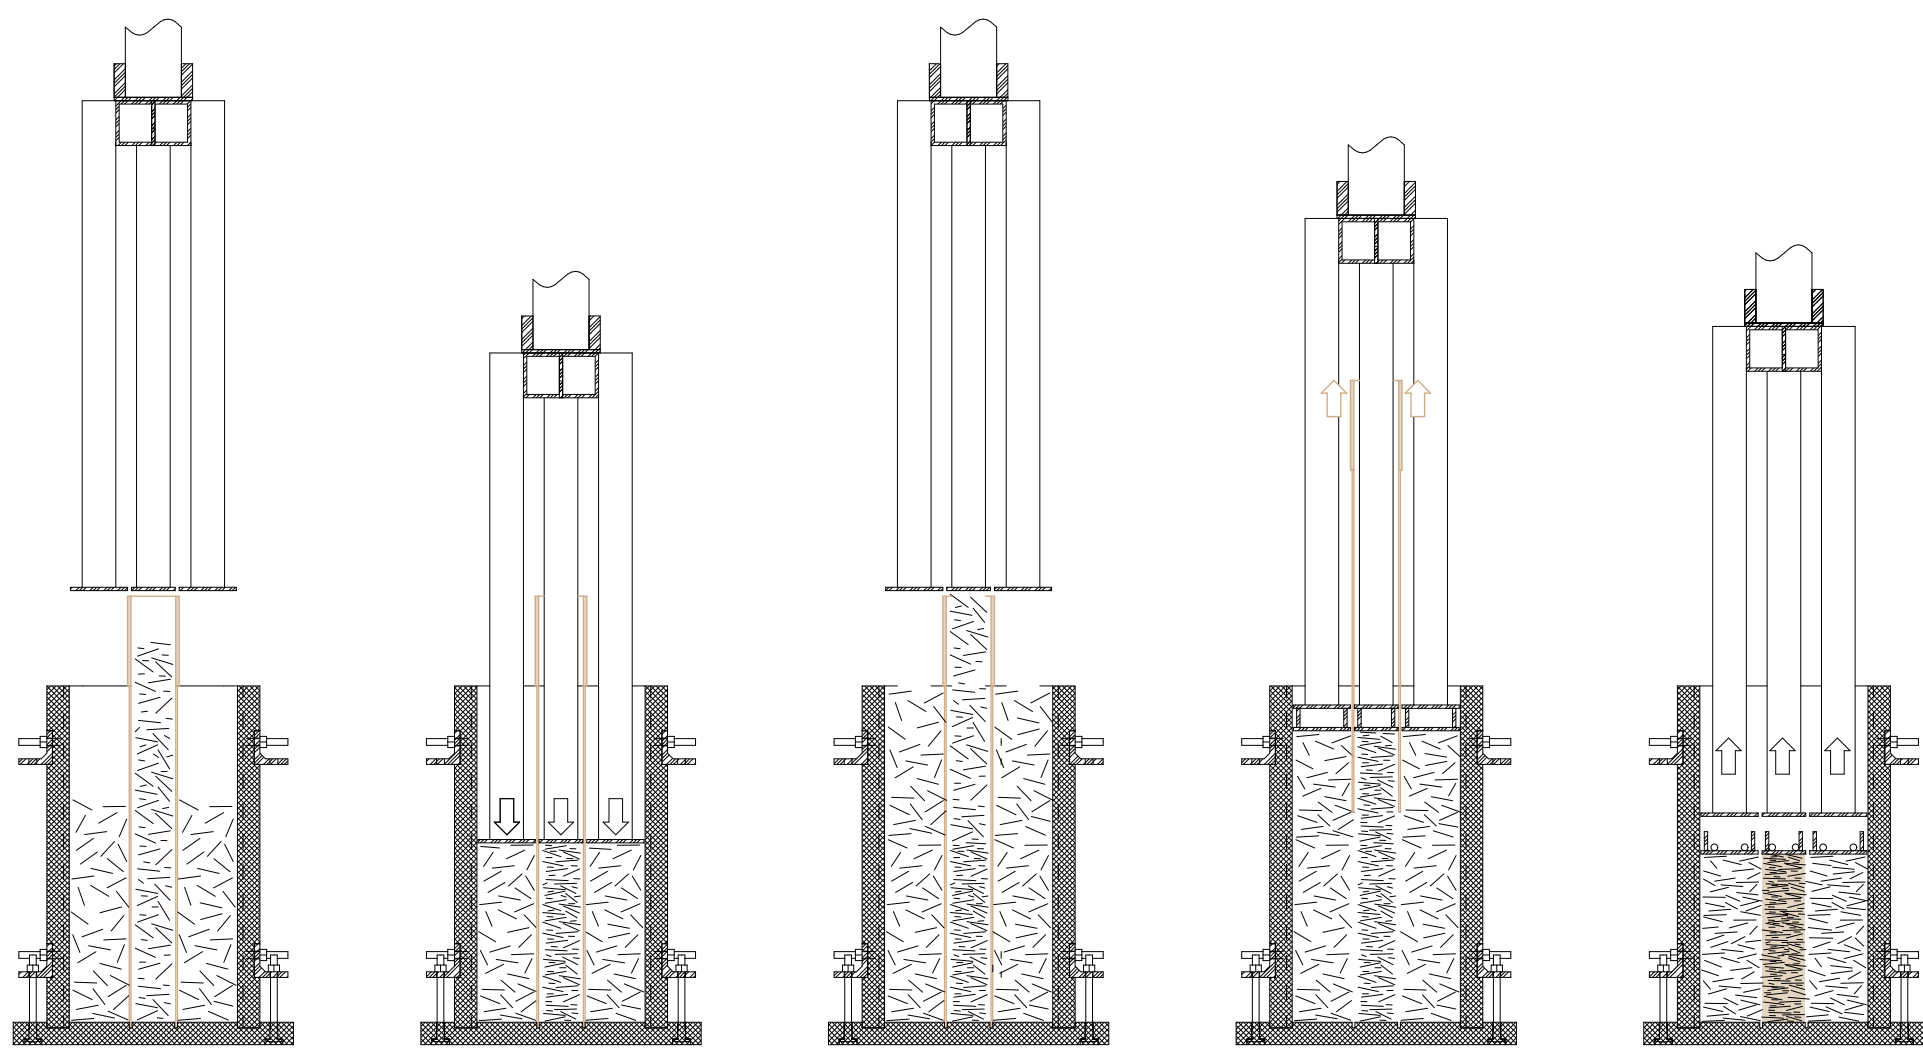

compression

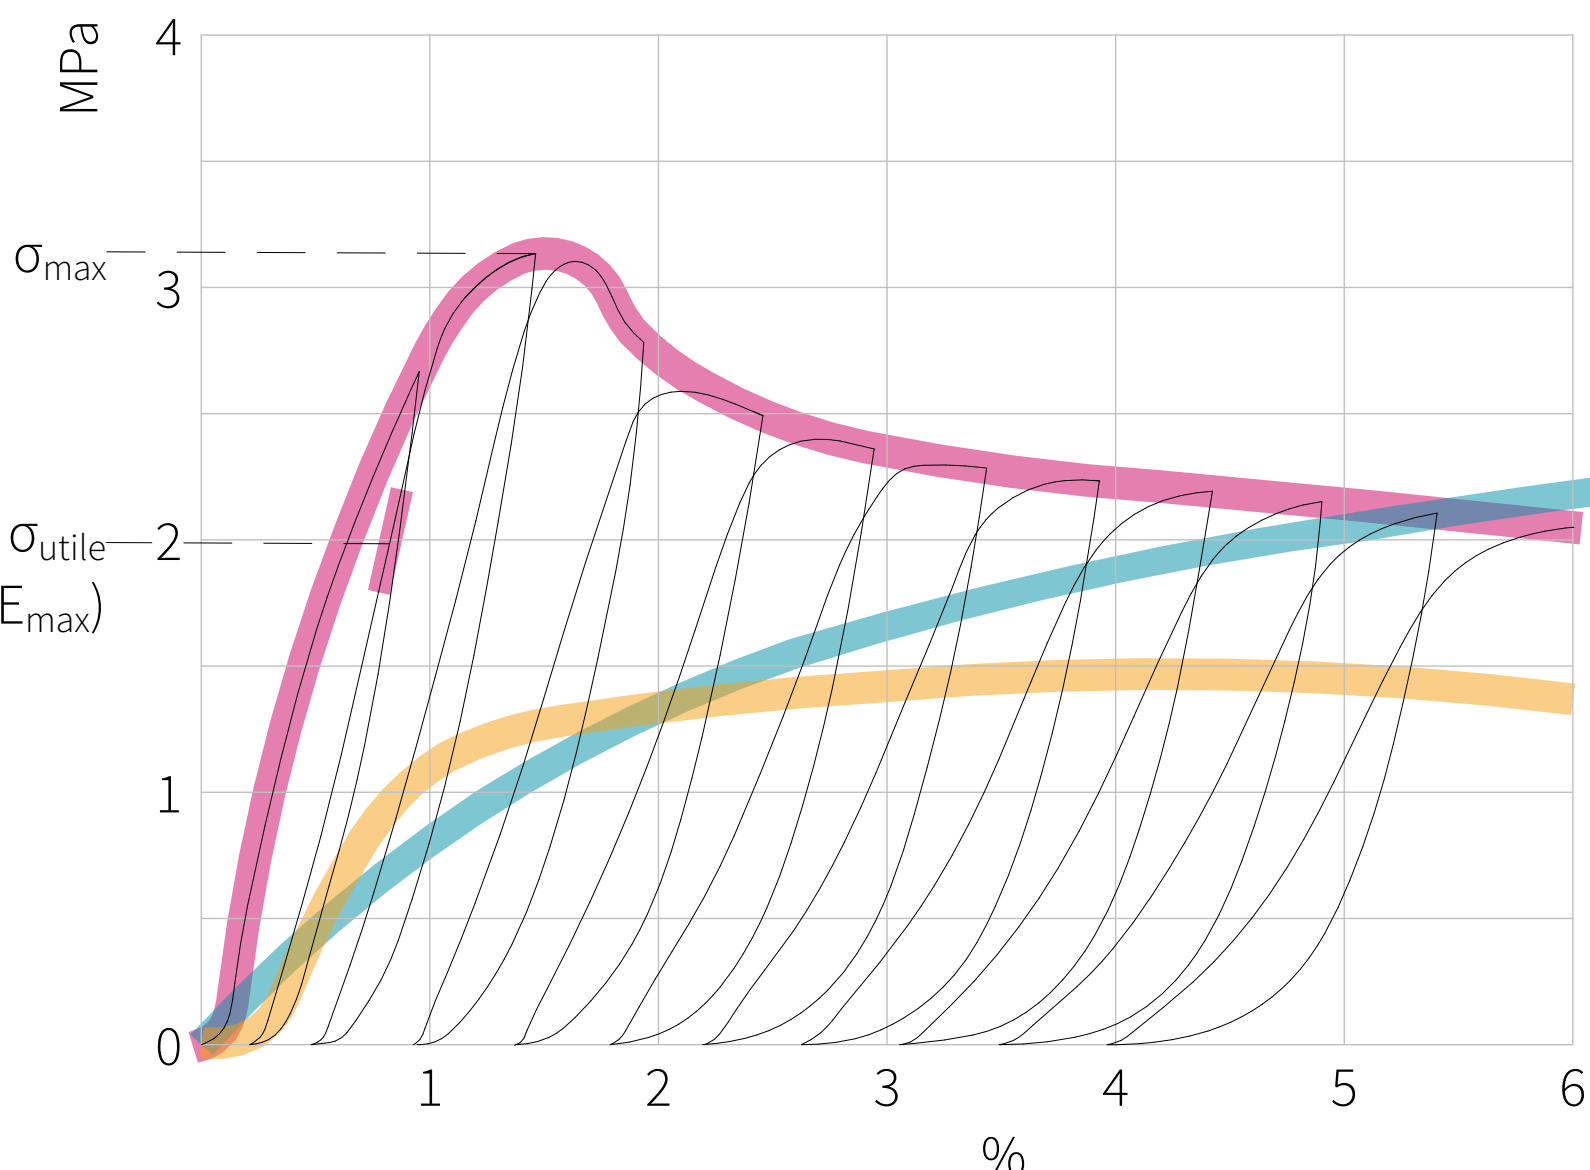

construction

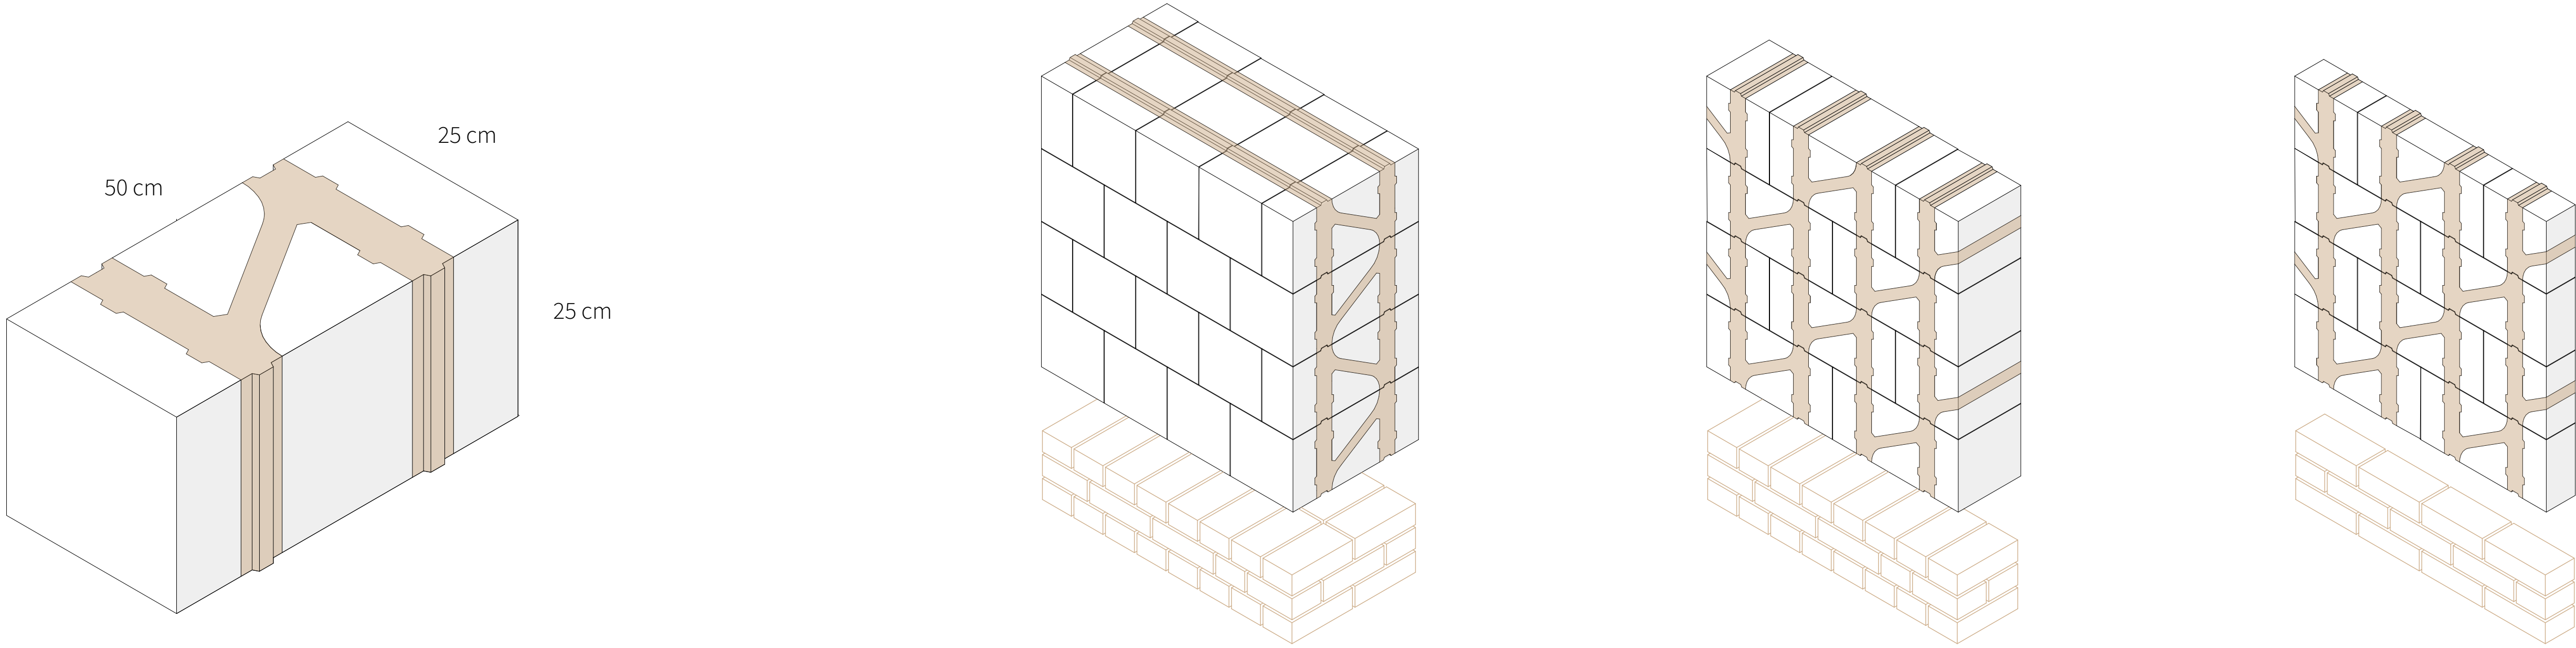

coopération

